




# OSNOVA PRIZEMLJA

1 : 100

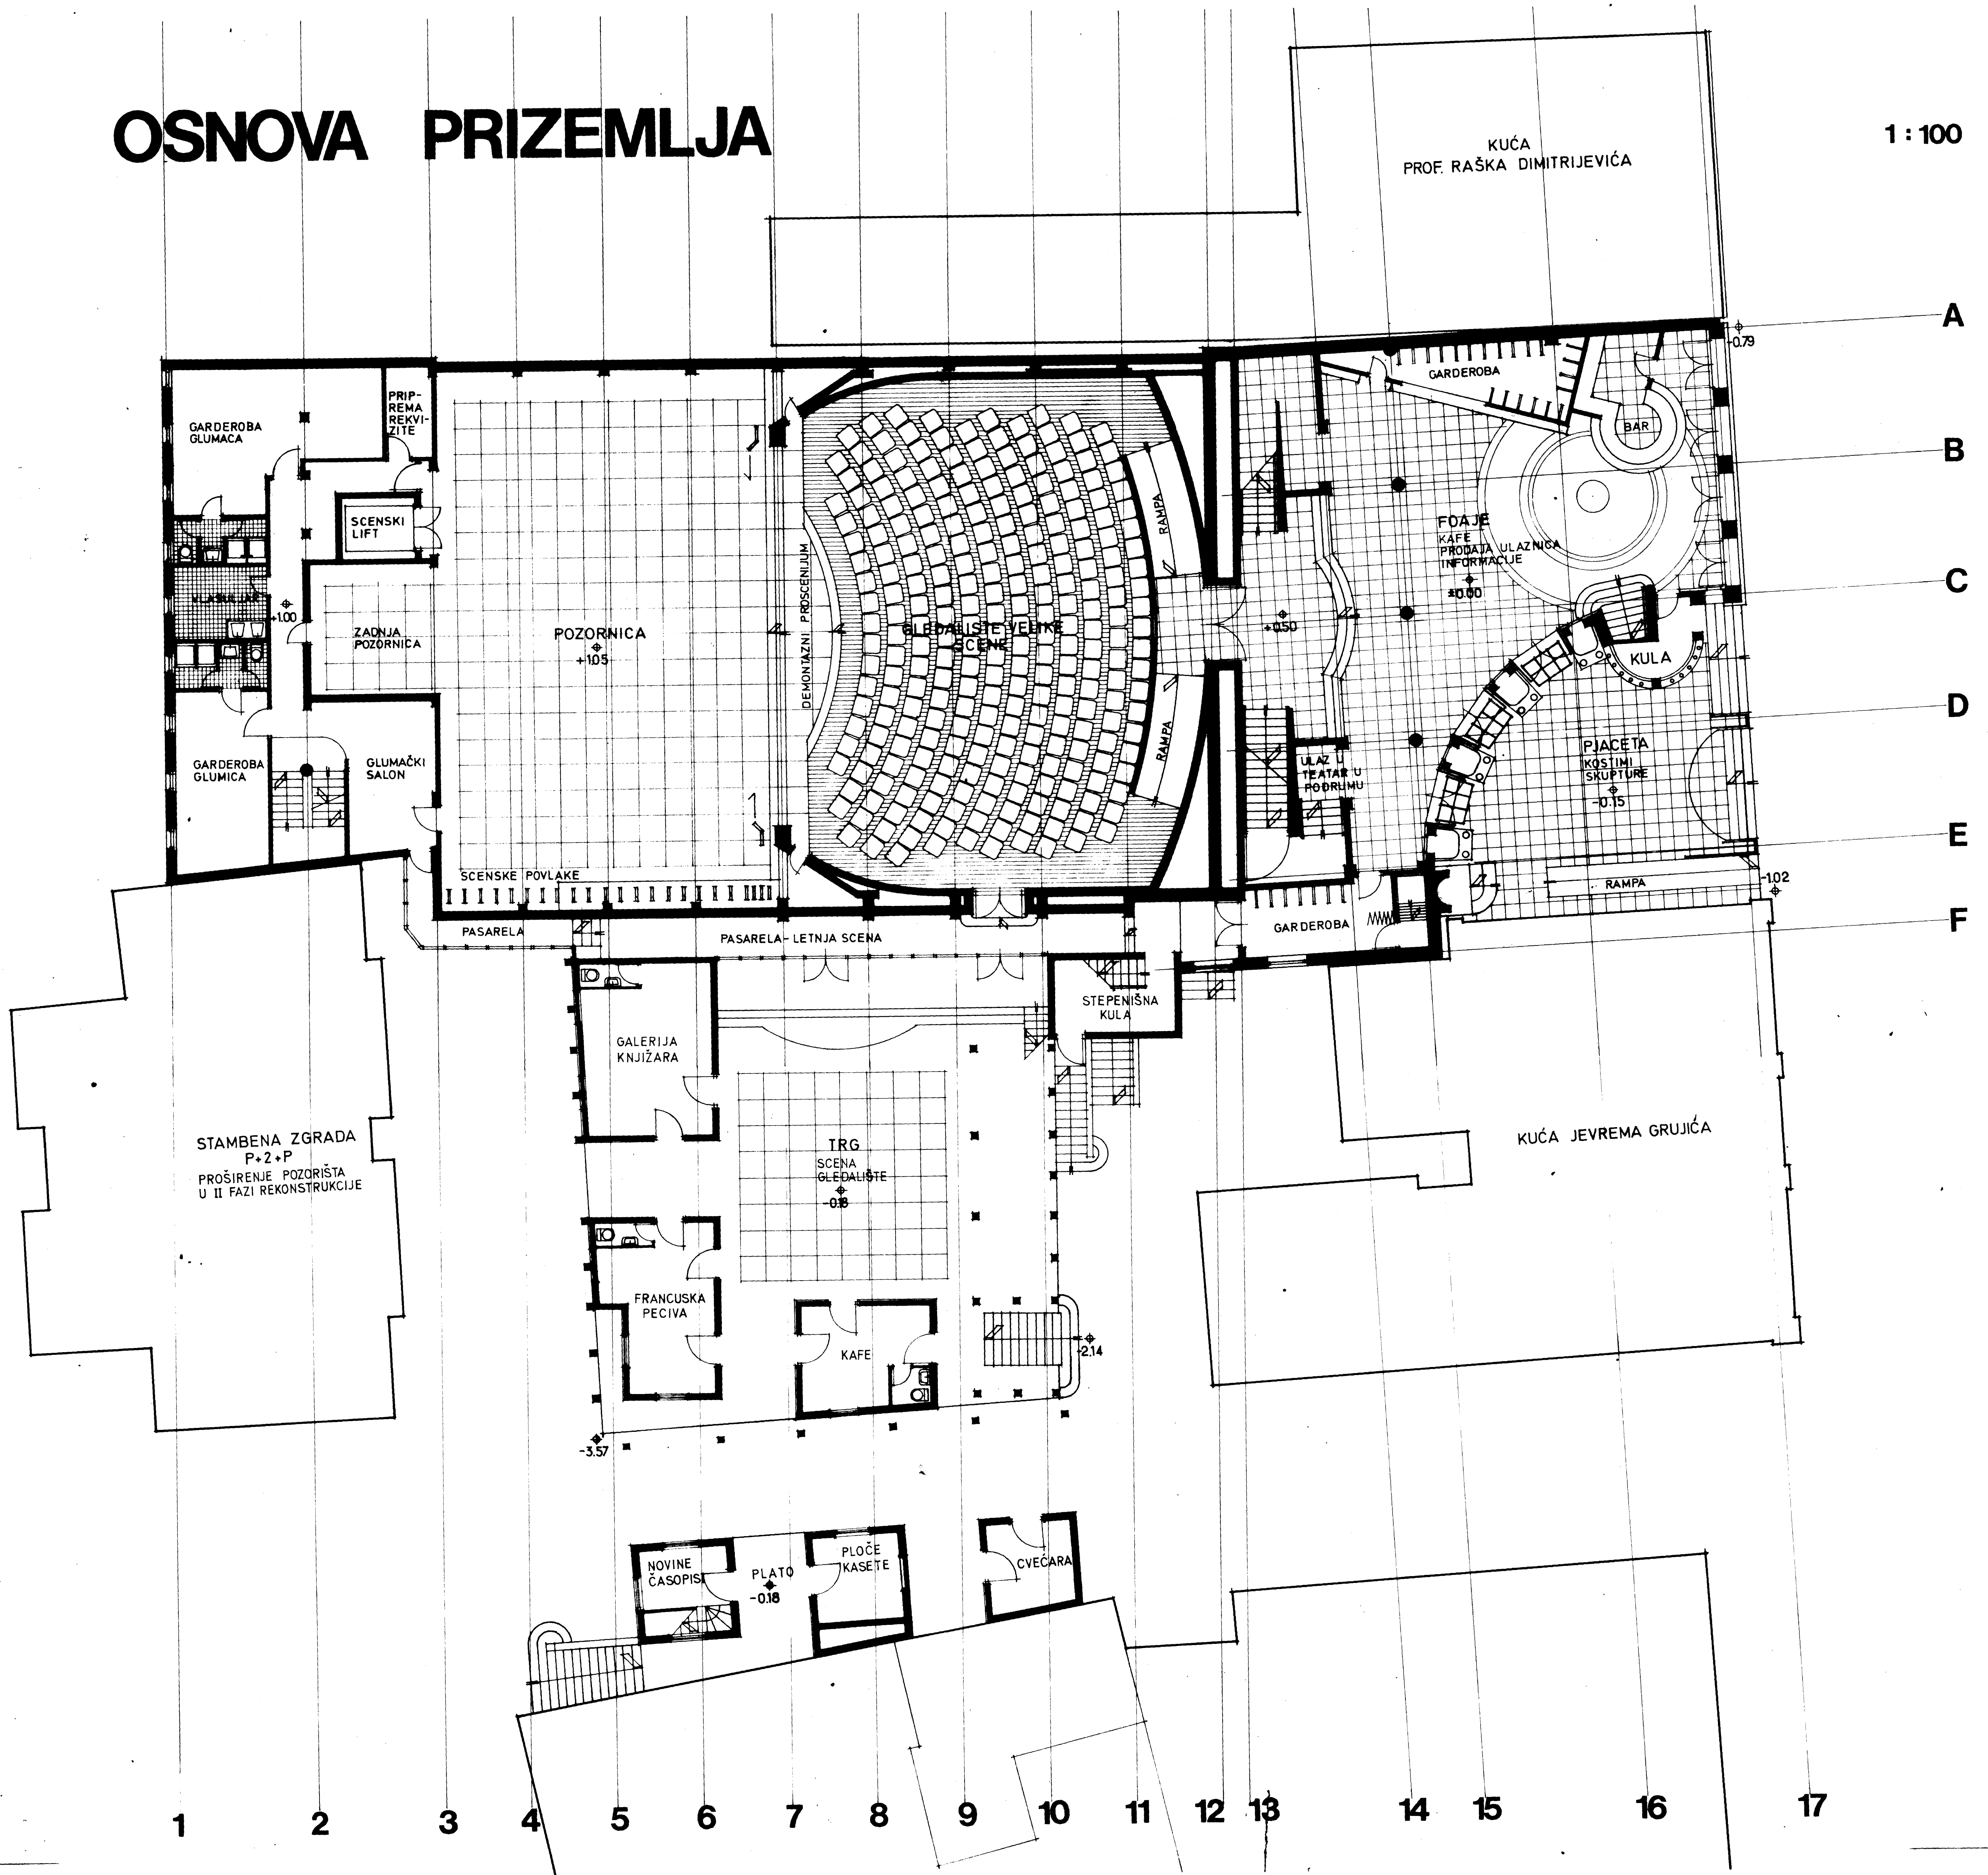

# PODUŽNI PRESEK

1:100

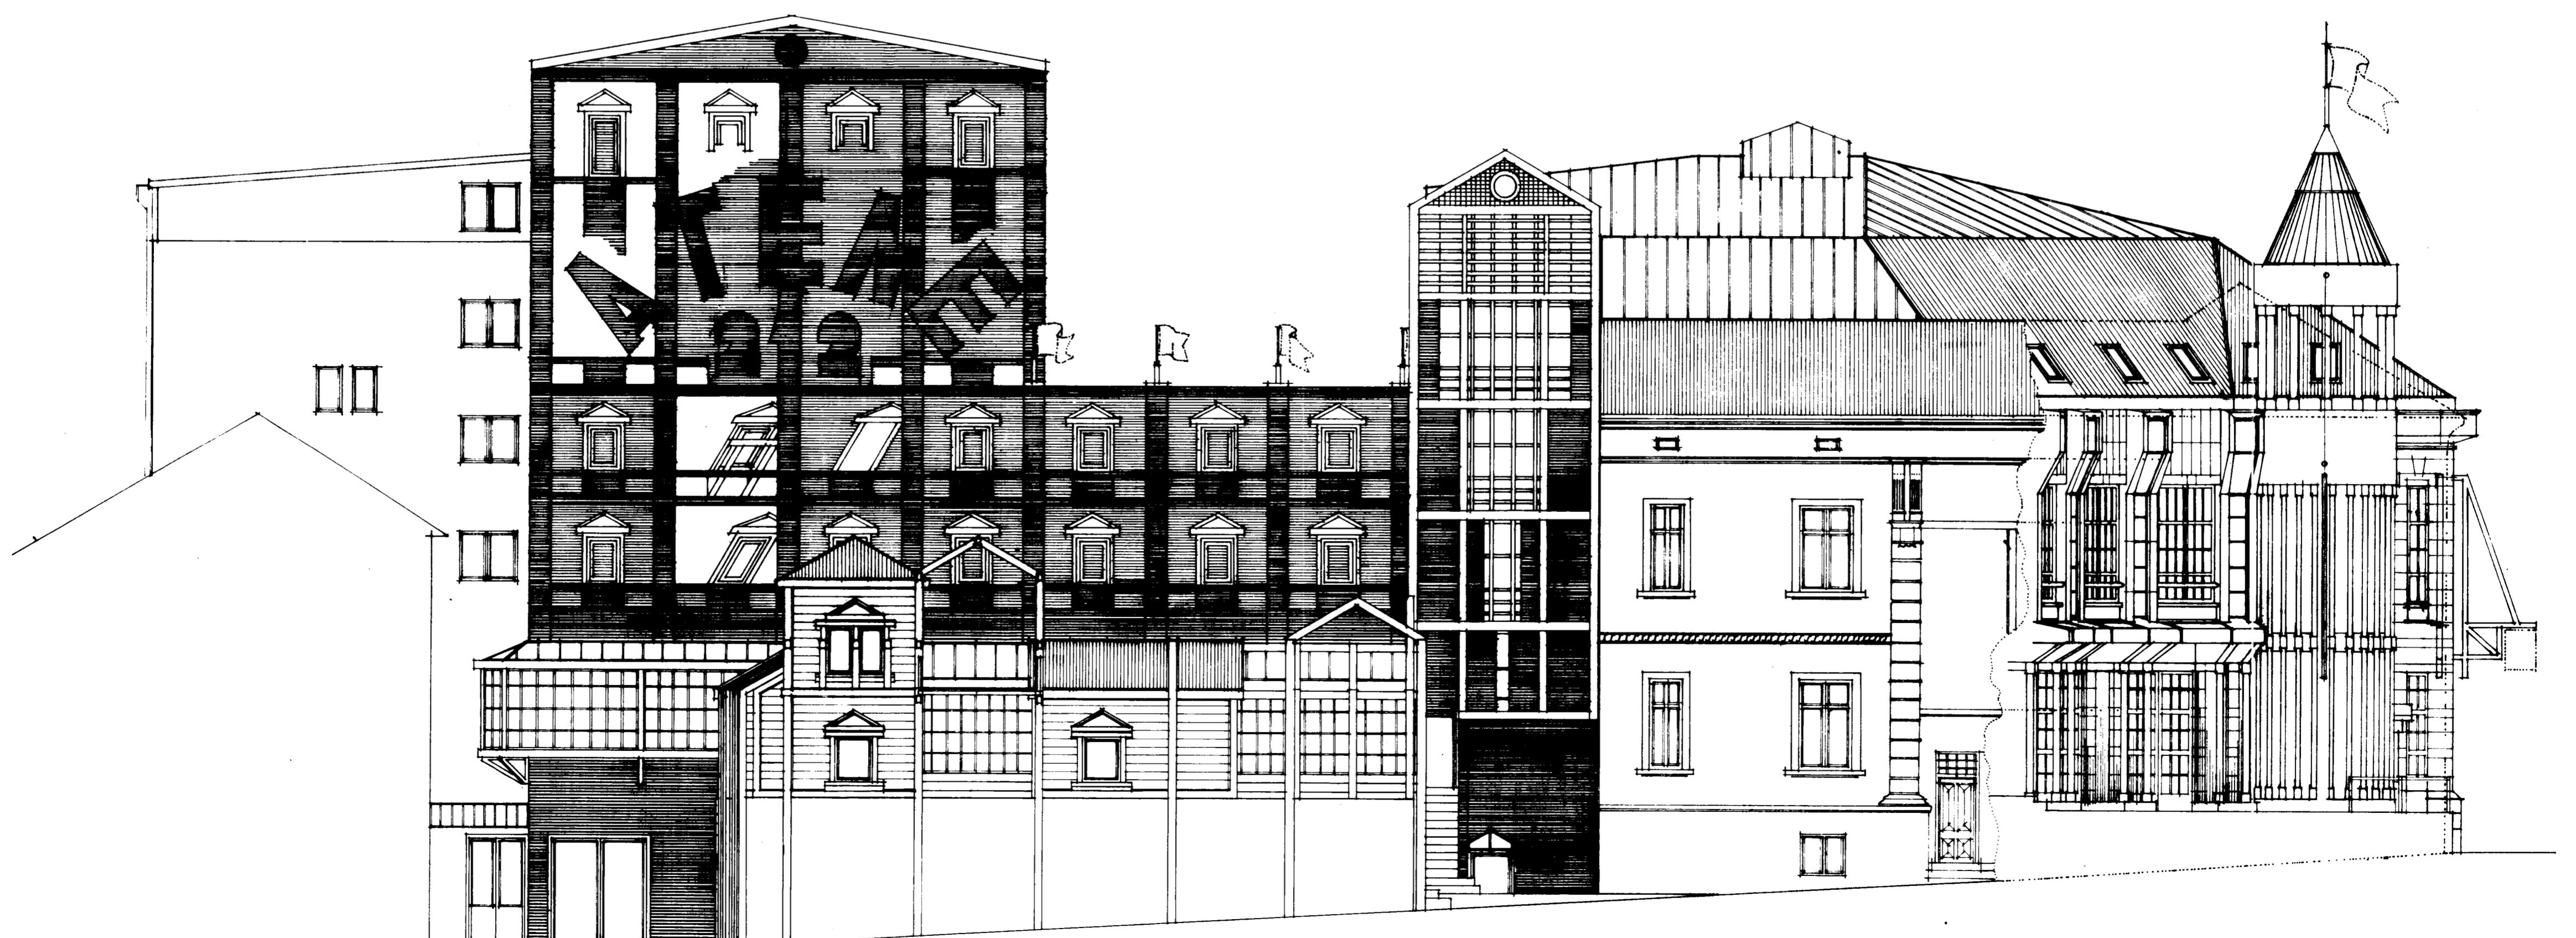
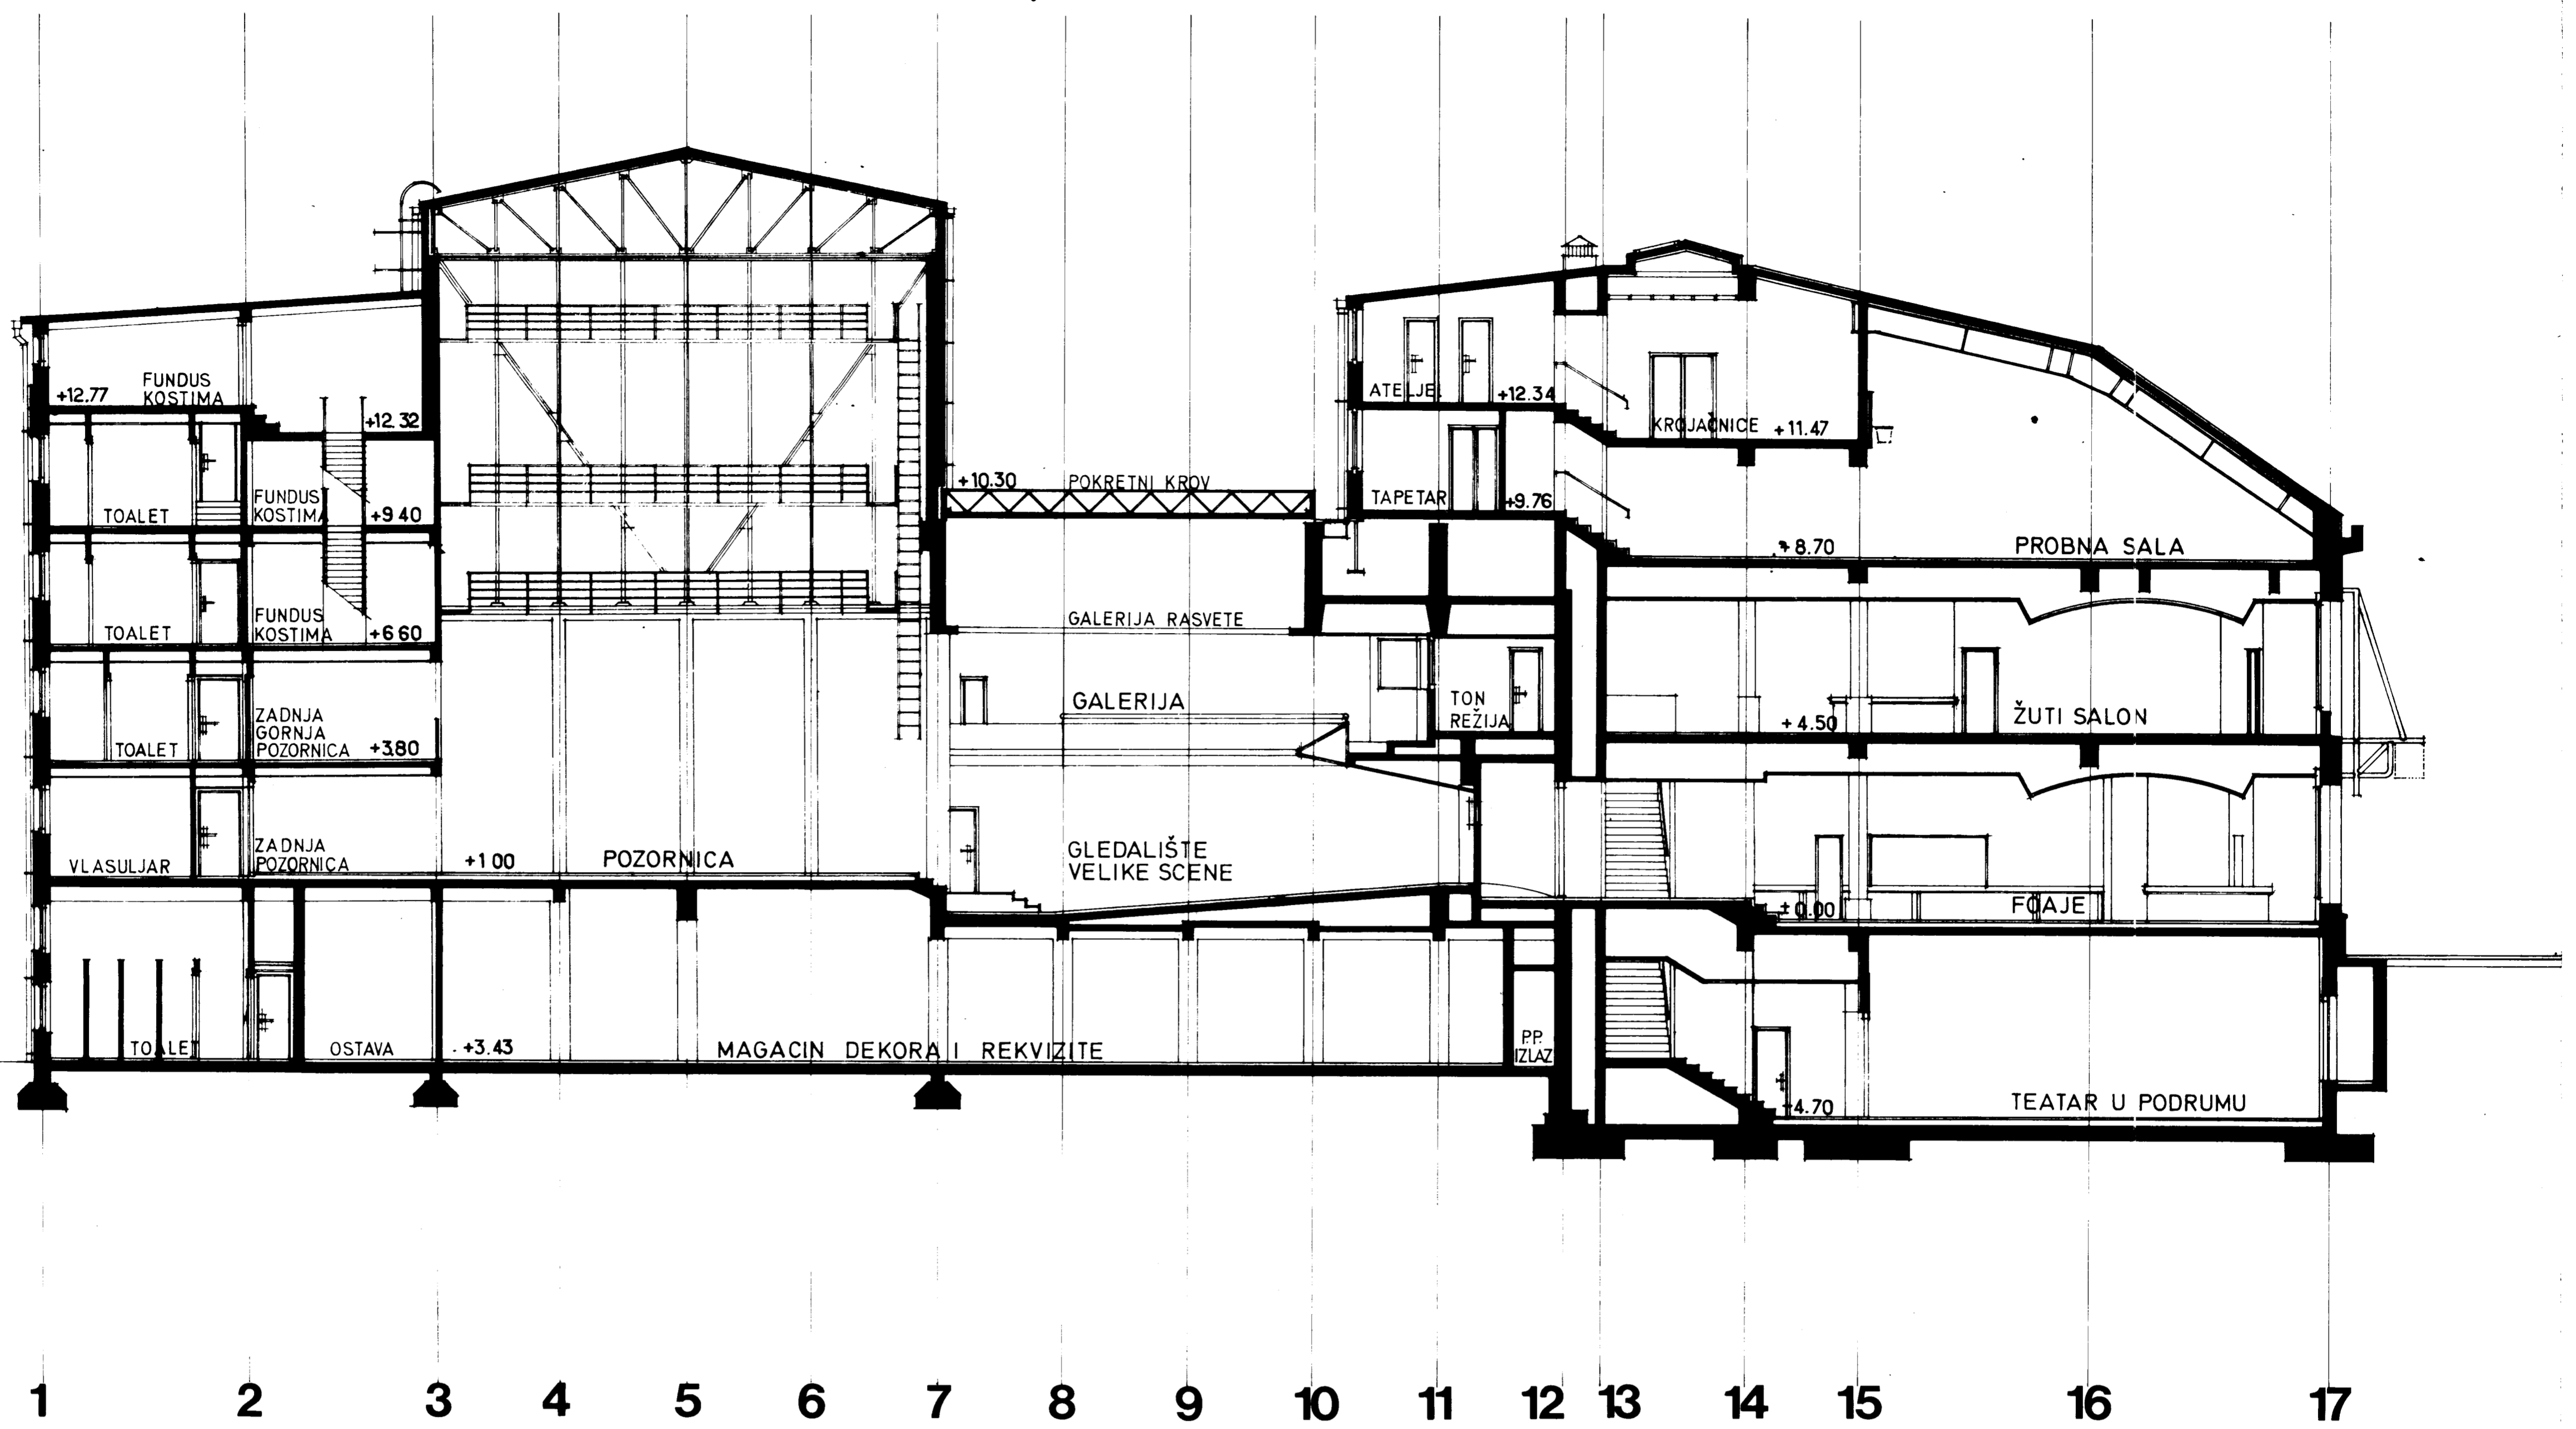


# IZGLED IZ DVORIŠTA

1:100

# POPREČNI PRESEK

1:100

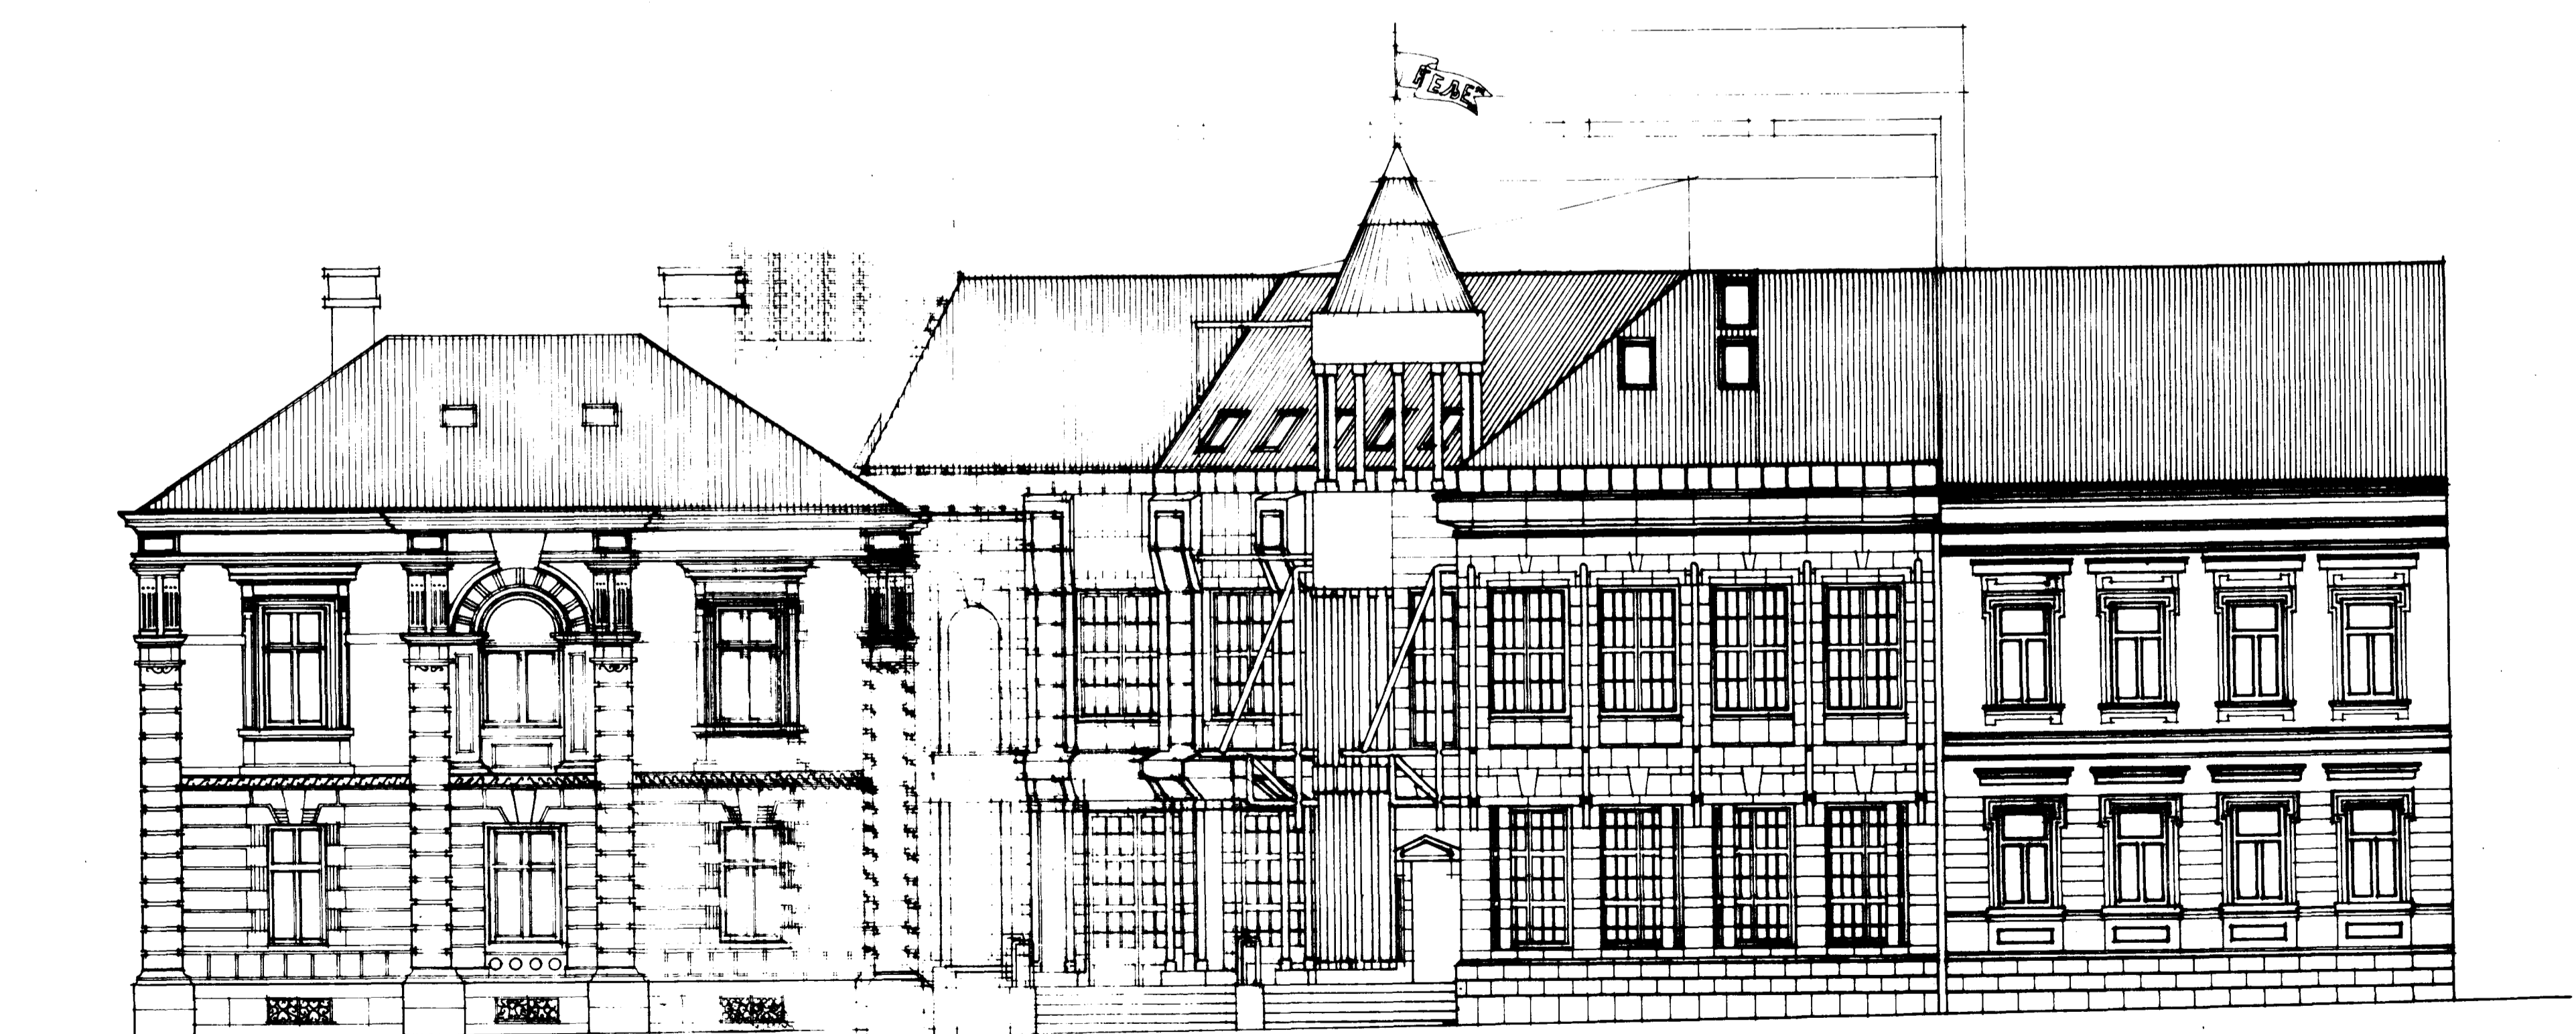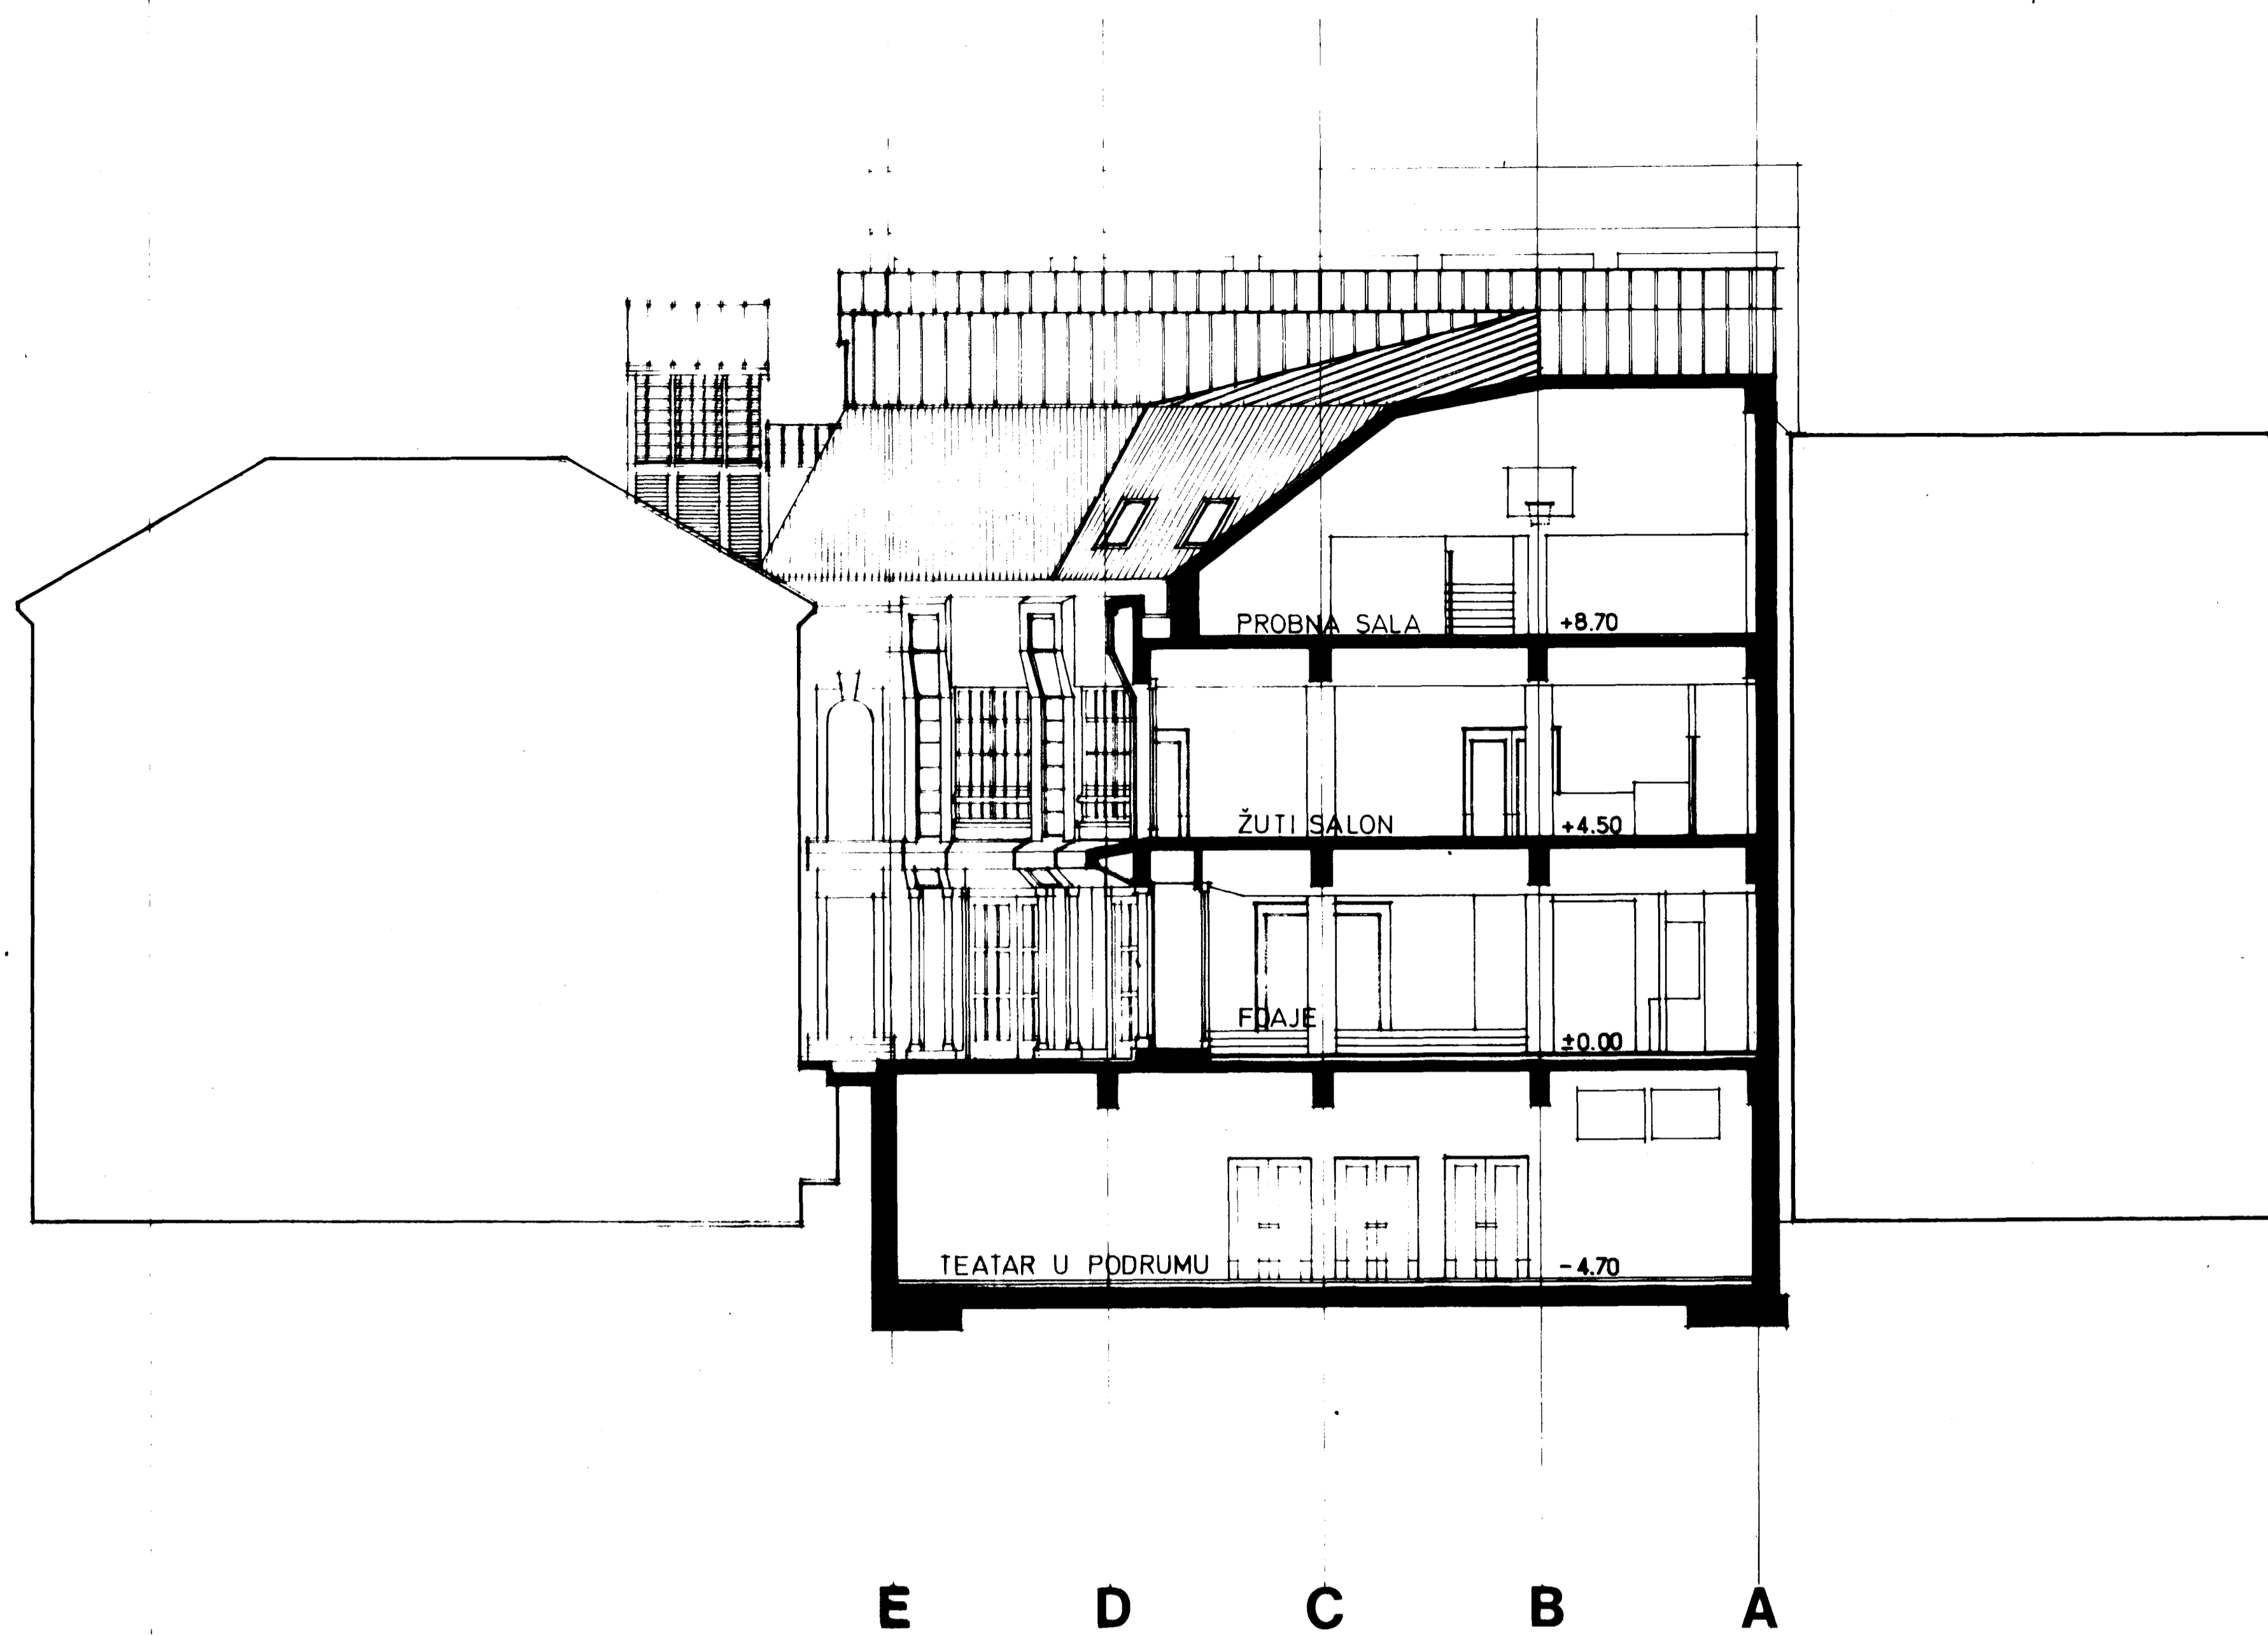

# IZGLED IZ ULICE L.RIBARA

1:100